


**Схема водоснабжения с. Асавдыбаш,
Янаульского района, РБ**

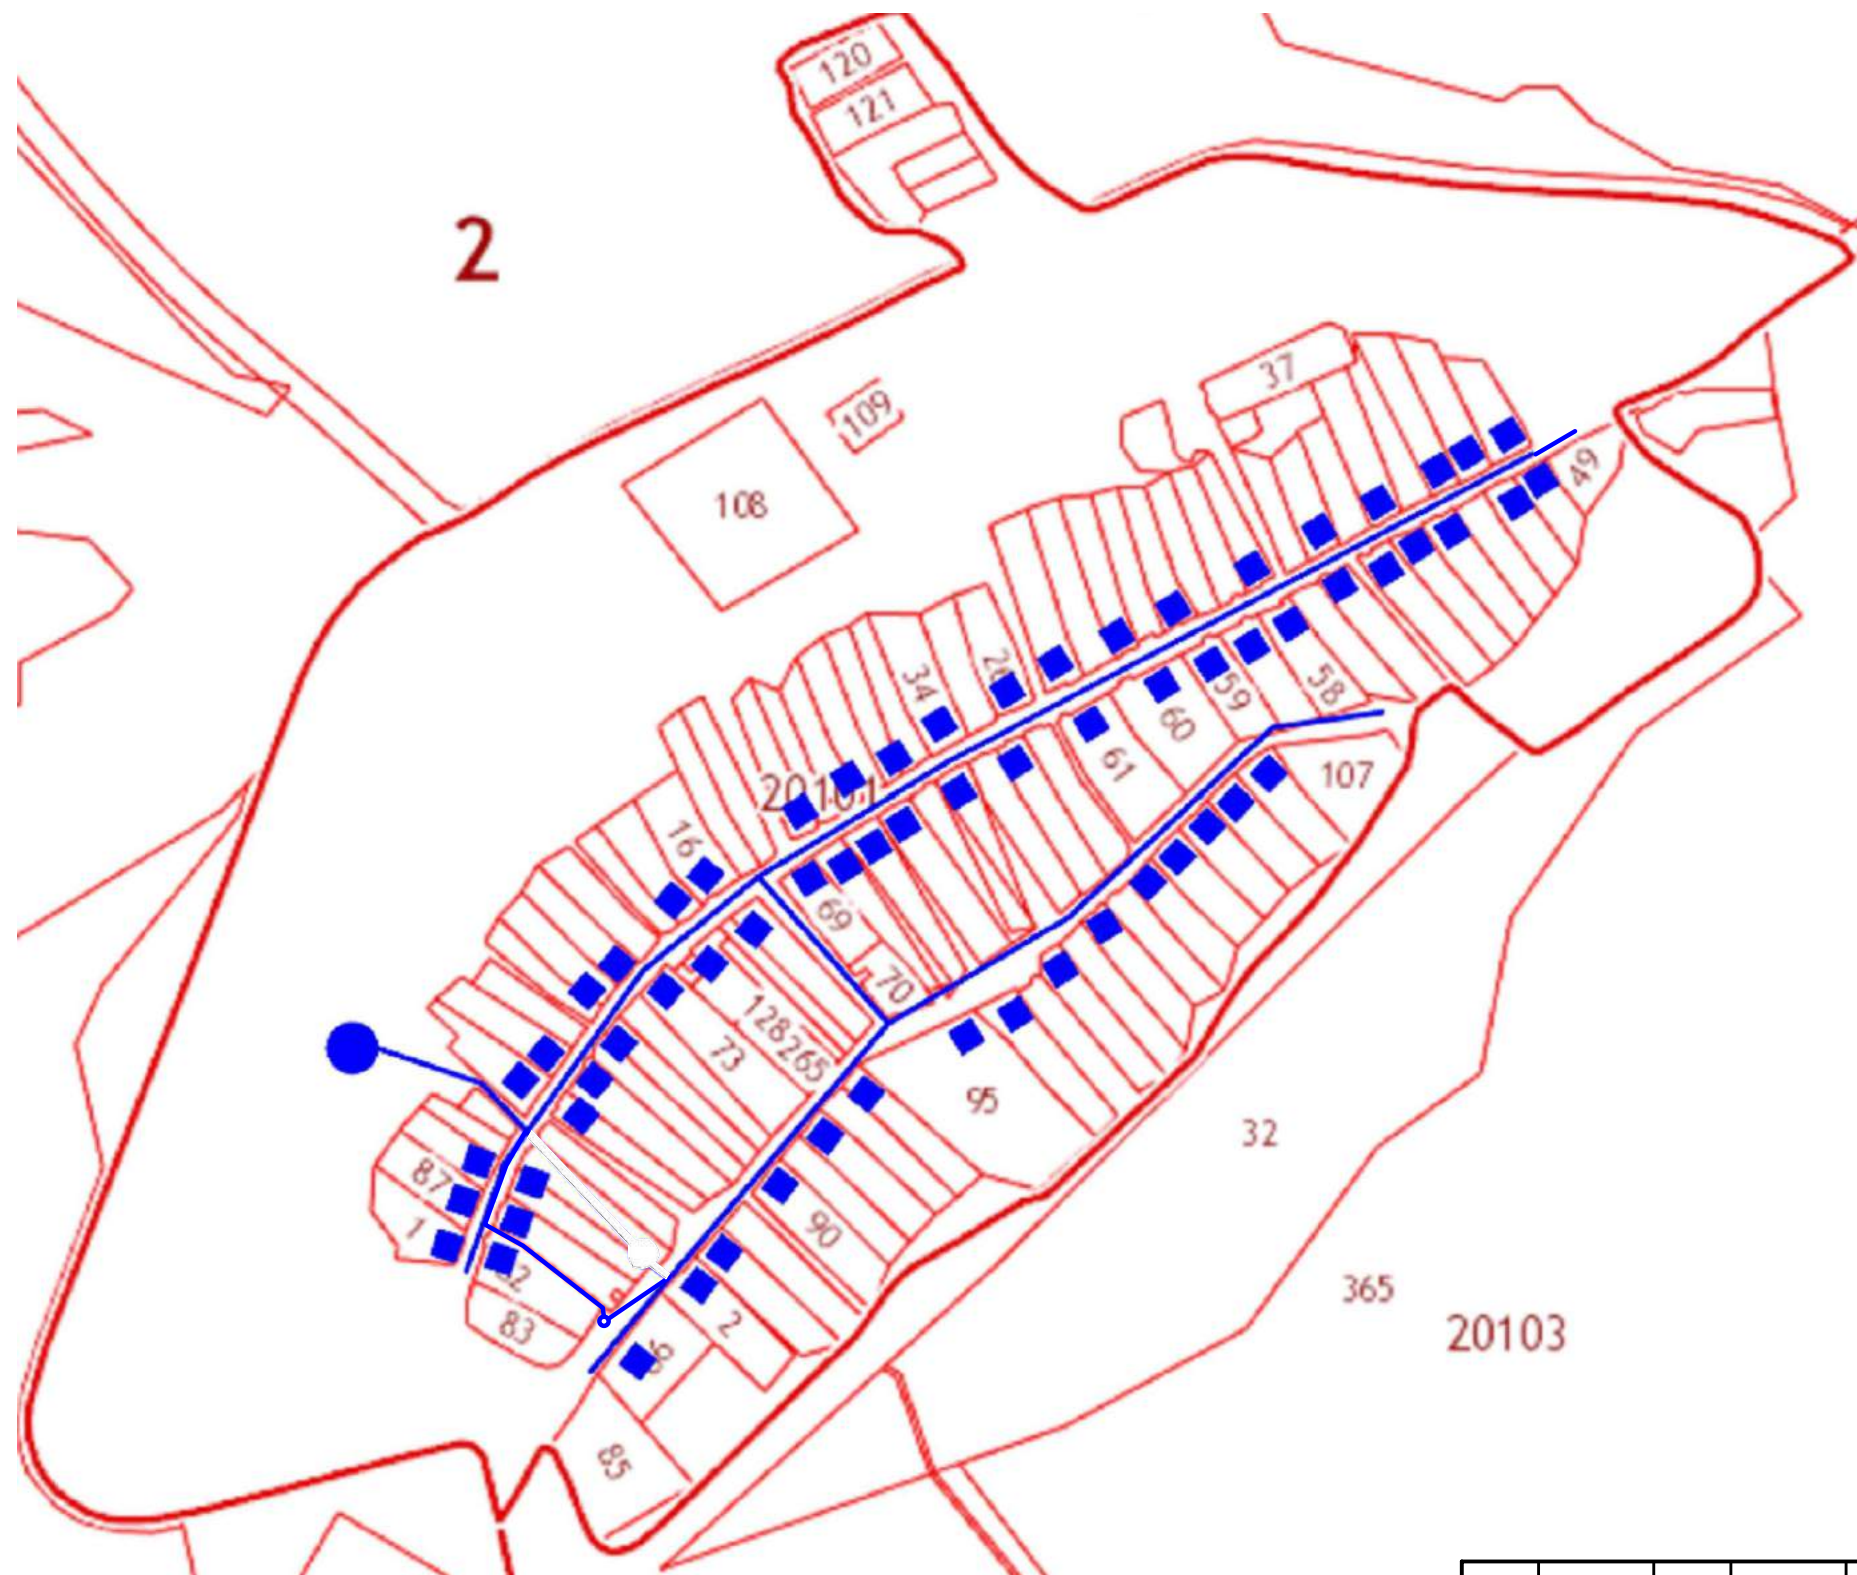

УСЛОВНЫЕ ОБОЗНАЧЕНИЯ:

- - родник
- - водонапорная башня
- - существующий водовод

В существующем водопроводе принимаются стальные трубы Ø63, h-2м.
Протяженность существующего водопровода составит 2850м

						2014 - 161-ПД/ ГЧ			
						Схема водоснабжения сельского поселения Асавдыбашский сельсовет муниципального района Янаульский район РБ			
изм	кол	лист	док	подпись	дат		стадия	лист	листов
Исполнитель		Федоров					П		
ГИП		Нургалиева							
Нач.отд.									
						с. Асавдыбаш, план сети		МУП "Архитектура и градостроительство"	