


Схема водоснабжения с. Юссуково, Янаульского района, РБ

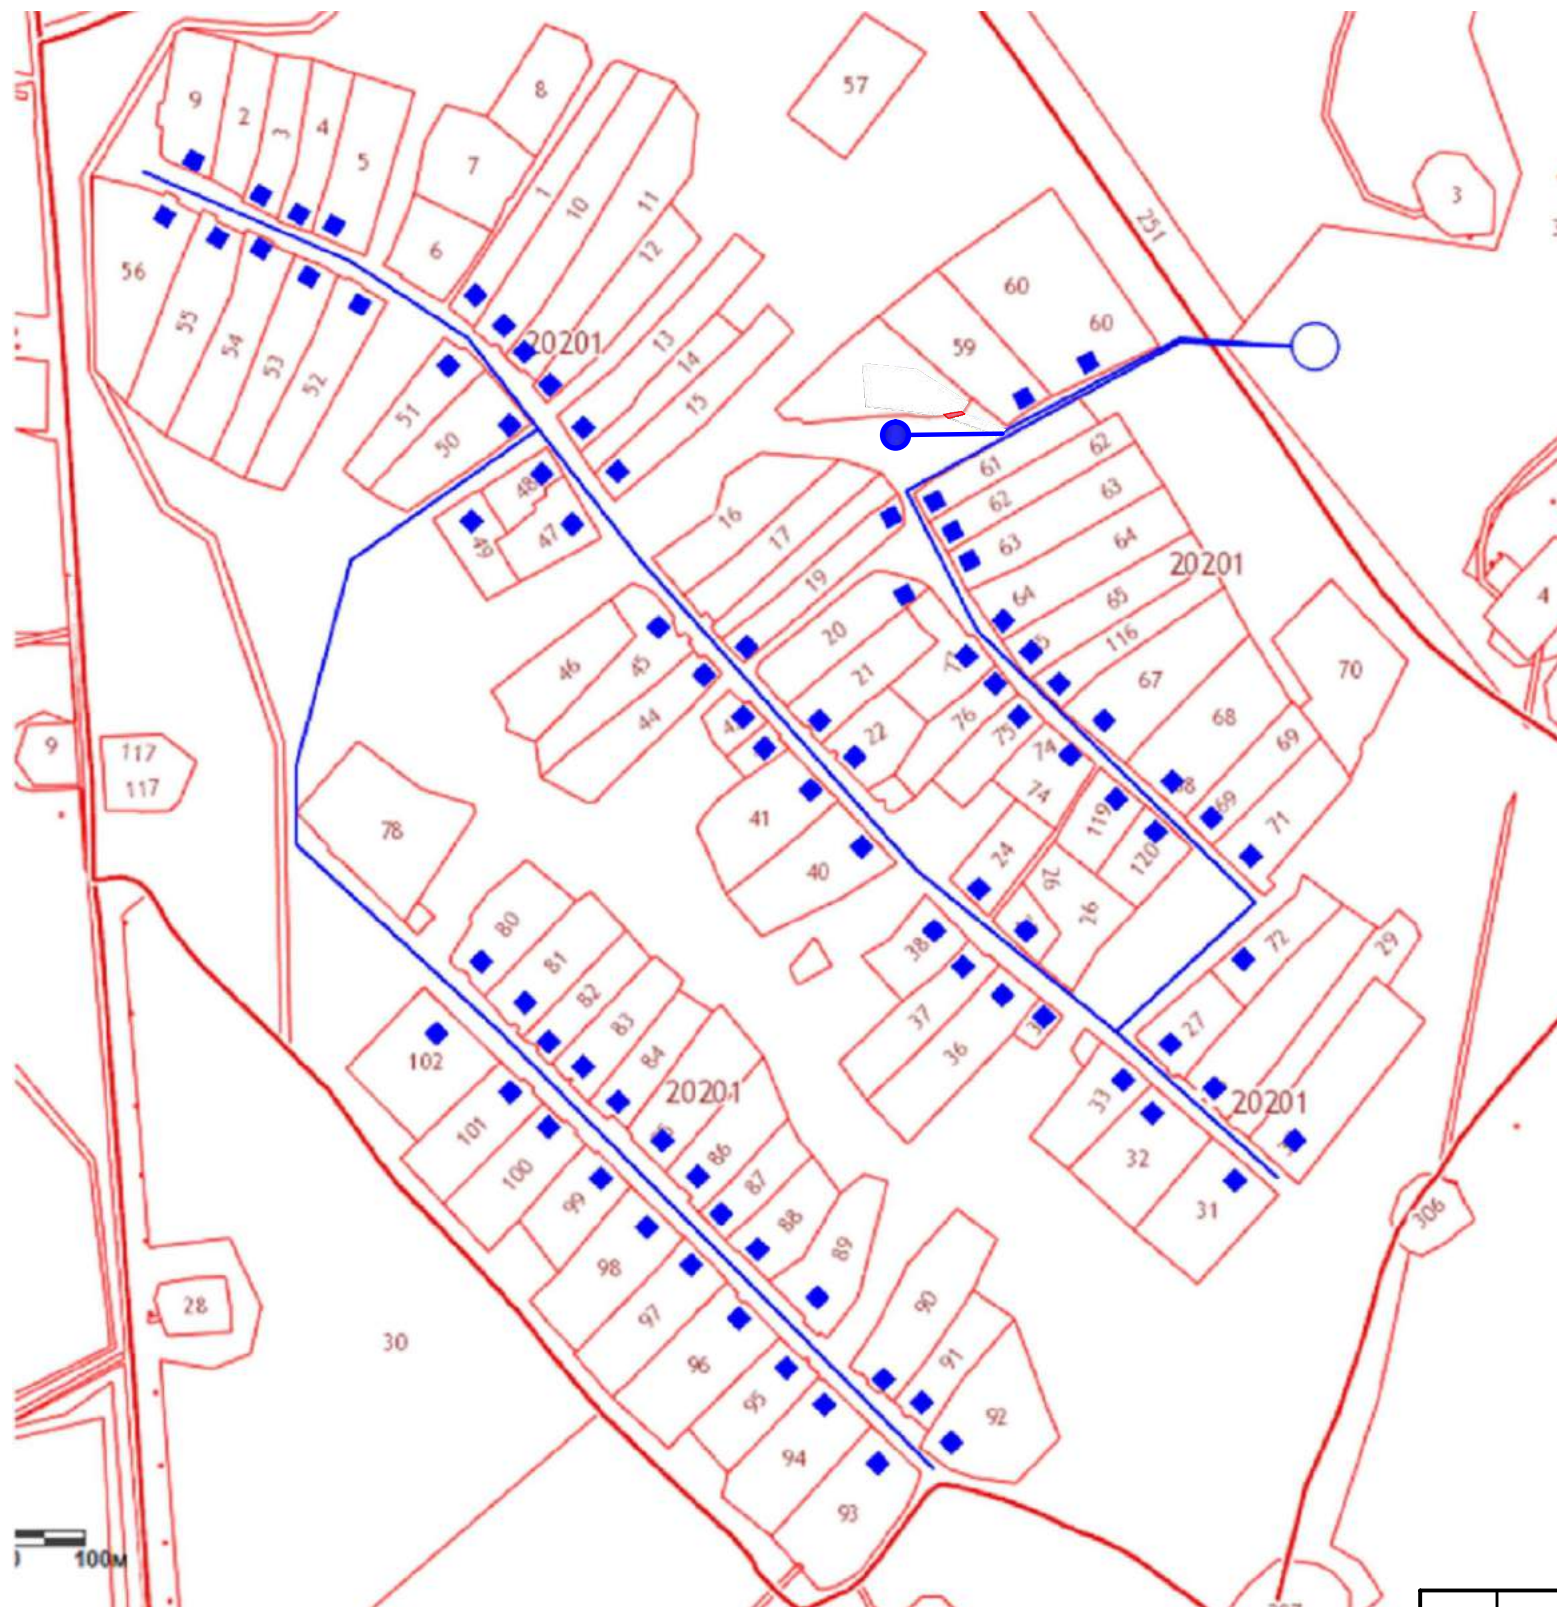

УСЛОВНЫЕ ОБОЗНАЧЕНИЯ:

- - родник
- - водонапорная башня
- - существующий водовод

В существующем водопроводе принимаются стальные трубы $\varnothing 63$, h-2м.
 Генеральным планом сельского поселения Асавдыбашский сельсовет муниципального района Янаульский район территориальное развитие с. Юссуково не предусматривается.
 Протяженность существующего водопровода составит 2850м

						2014 - 161-ПД/ ГЧ				
						Схема водоснабжения сельского поселения Асавдыбашский сельсовет муниципального района Янаульский район РБ				
изм	кол	лист	док	подпись	дат			стадия	лист	листов
Исполнитель		Федоров						П		
ГИП		Нургалиева								
Нач.отд.										
						с. Юссуково, план сети		МУП "Архитектура и градостроительство"		