Схема водоснабжения д. Новый Алдар, Янаульского района, РБ

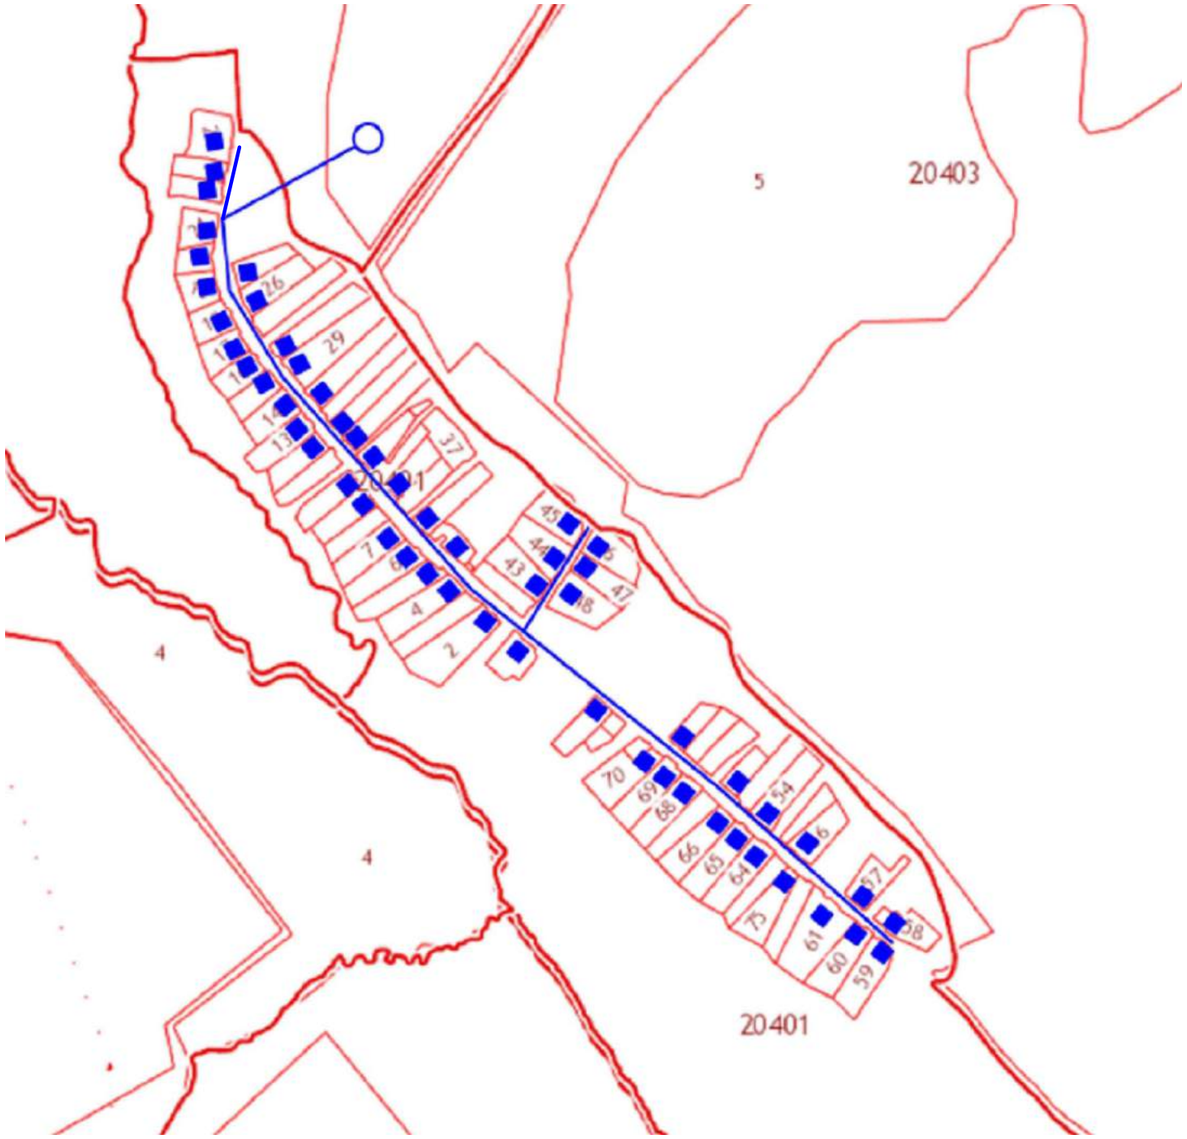

УСЛОВНЫЕ ОБОЗНАЧЕНИЯ:

- водонапорная башня
- существующий водовод

В существующем водопроводе принимаются стальные трубы Ø63, h-2м.
Протяженность существующего водопровода составит 1900м

						2014 - 161-ПД/ ГЧ		
						Схема водоснабжения сельского поселения Асавдыбашский сельсовет муниципального района Янаульский район РБ		
изм	кол	лист	док	подпись	дат			
Исполнитель		Федоров					стадия	лист	листов
ГИП							П		
Нач.отд.		Нургалиева							
						д.Новый Алдар, план сети	**МУП "Архитектура и градостроительство"**		