


## Схема водоснабжения с. Сибады, Янаульского района, РБ

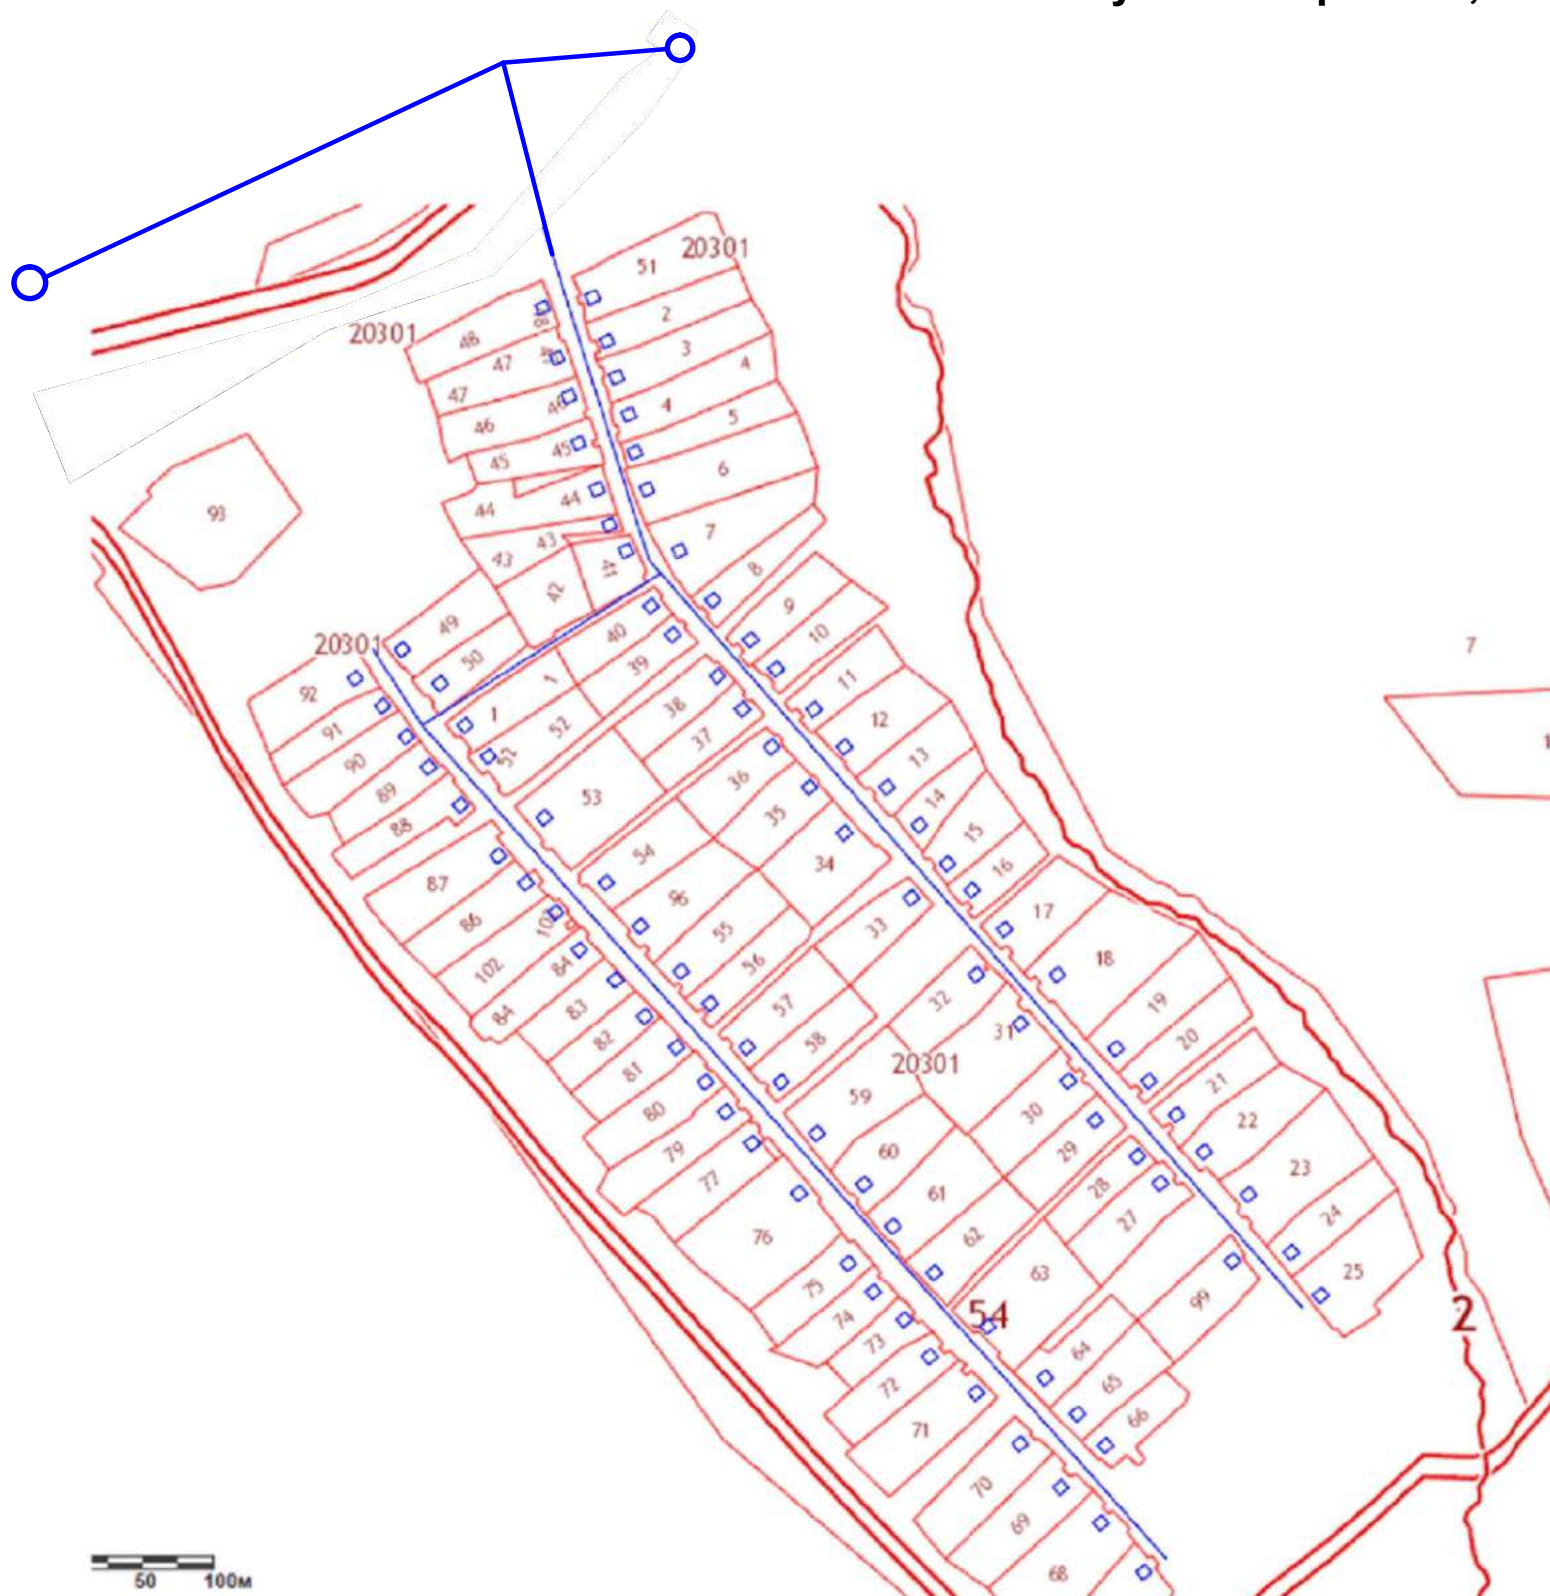

### УСЛОВНЫЕ ОБОЗНАЧЕНИЯ:

- - водонапорная башня
- - существующий водовод

50 100м

**В существующем водопроводе принимаются стальные трубы Ø63, h-2м.  
Протяженность существующего водопровода составит 2650м**

						2014 - 161-ПД/ ГЧ		
						Схема водоснабжения сельского поселения Асавдыбашский сельсовет муниципального района Янаульский район РБ		
изм	кол	лист	док	подпись	дат	стадия	лист	листов
Исполнитель		Федоров						
ГИП								
Нач.отд.		Нургалиева						
						с. Сибады, план сети		<b>МУП "Архитектура и градостроительство"</b>